
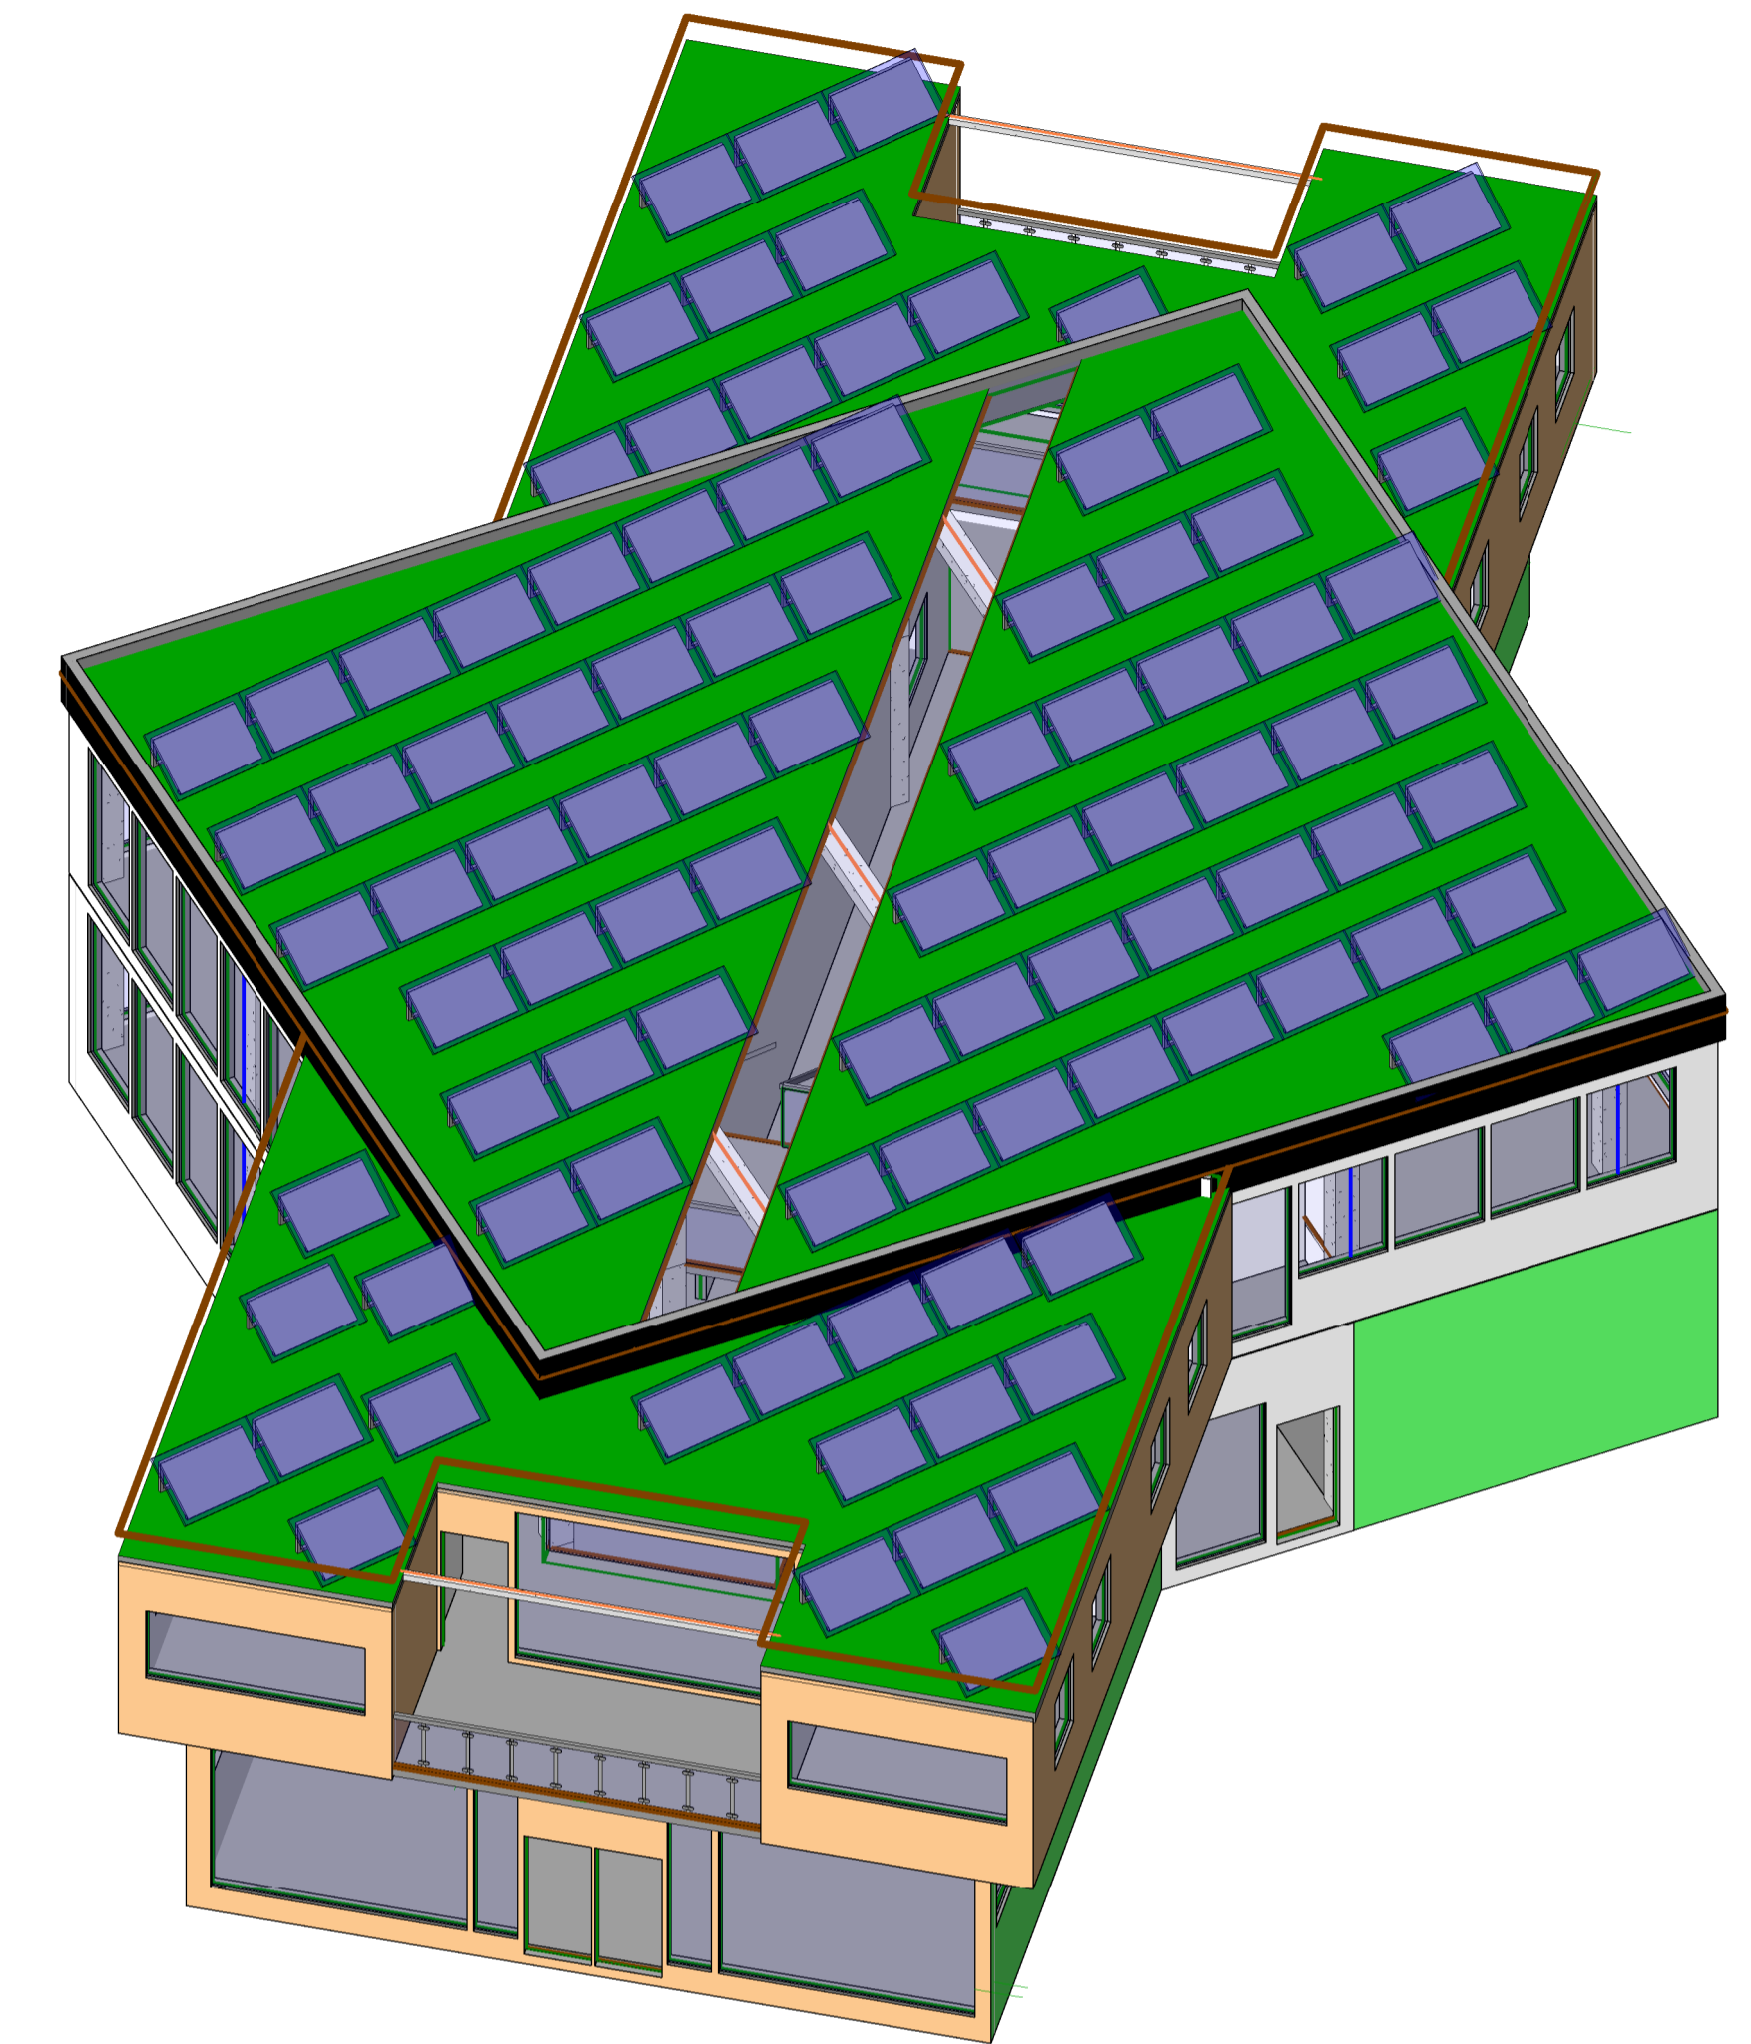


1 dak
1 : 100

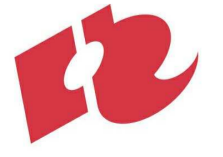

2 3D dak

B	Definitief ontwerp	09-06-2010	BH
A	Voor ontwerp nieuwe indeling	18-05-2010	BH
Nr	Omschrijving	Datum	Getekend
Project	Gemaal Kerkedijk	Project nummer	RibPi01p
Opdrachtgever	Gemeentewerken Rotterdam	Getekend	B. Heester
		Datum	09-06-2010
Onderdeel	Dak	Vrijgave	B. Heester
Tekeningnummer	005	Formaat	A1
Status	DEFINITIEF	Schaal	1 : 100


HOGESCHOOL ROTTERDAM
 Instituut IBB
 Civiel Techniek
 Kwartaal 3 2009-2010

Bob Heester 0782896
 Gius Grit 0796185
 Jos Baars 0798605
 Matthijs van Joolingen 0786084
 Kevin van den Hoonaard 0787615